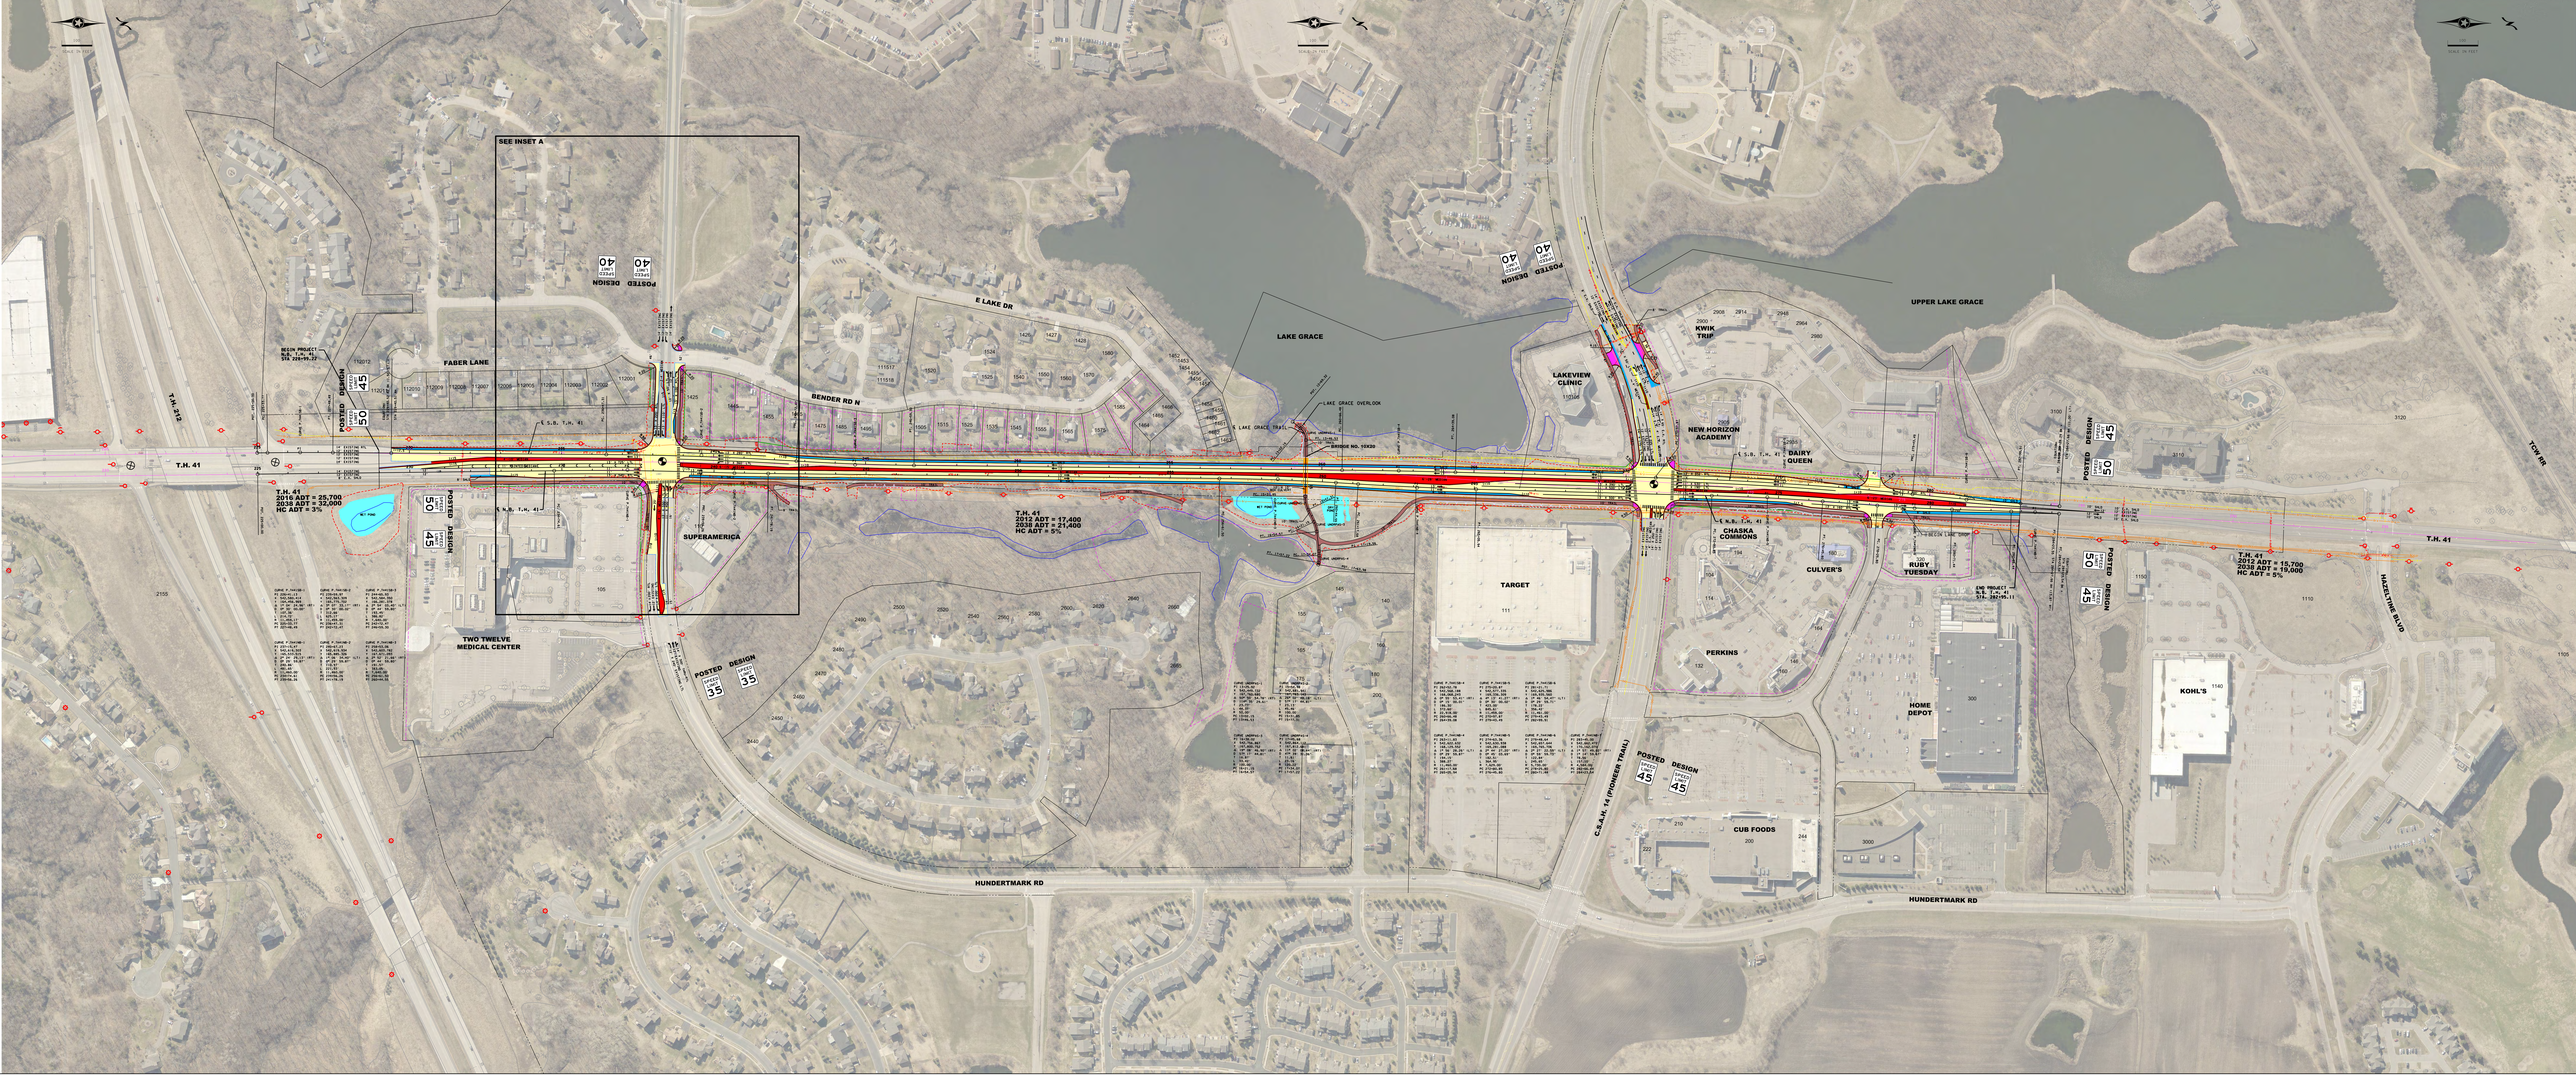
SEE INSET A
T.H. 212
T.H. 41
FABER LANE
BEGIN PROJECT S.P. T.H. 41 S.P. 206-110-22
POSTED 45 LIMIT DESIGN 50
POSTED 40 LIMIT DESIGN 40
T.H. 41
2016 ADT = 25,700
2036 ADT = 32,000
HC ADT = 3%
POSTED 50 LIMIT DESIGN 45
TWO TWELVE MEDICAL CENTER
SUPERAMERICA
POSTED 35 LIMIT DESIGN 35
BENDER RD N
E LAKE DR
T.H. 41
2012 ADT = 17,400
2036 ADT = 21,400
HC ADT = 5%
LAKE GRACE
E LAKE GRACE OVERLOOK
BRIDGE NO. 59X20
TARGET
LAKEVIEW CLINIC
POSTED 40 LIMIT DESIGN 40
KWIK TRIP
NEW HORIZON ACADEMY
DAIRY QUEEN
CHASKA COMMONS
CULVER'S
RUBY TUESDAY
PERKINS
HOME DEPOT
CUB FOODS
C.S.A.H. 14 (PIONEER TRAIL)
POSTED 45 LIMIT DESIGN 45
HUNDERTMARK RD
UPPER LAKE GRACE
POSTED 45 LIMIT DESIGN 50
END PROJECT S.P. T.H. 41 S.P. 206-110-11
POSTED 50 LIMIT DESIGN 45
T.H. 41
2012 ADT = 15,700
2036 ADT = 19,000
HC ADT = 5%
HAZELTINE BLVD
KOHL'S
T.H. 41
TOW RR